SPRICK & WACHSMUTH
VERMESSUNG

Stadt/Gemeinde	Glinde
Bebauungsplan-Nr.:	40 A+B
Bezeichnung:	Möllner Landstraße, Beim Zeugamt
Bearbeitungsstand:	Januar 2024
Maßstab:	1:1000
Bemerkung:	**Die Baugrenzen wurden nachrichtlich dargestellt. Art und Maß der baulichen Nutzung sind dem aktuellen Bebauungsplan zu entnehmen.**

M.Eng. Steve Wachsmuth

Öffentlich bestellter Vermessungsingenieur & Beratender Ingenieur für Vermessungswesen

Ahrensburg

Große Straße 27-29 22926 Ahrensburg
T 04102 5175-0 **F** 04102 5175-25

Schwarzenbek

Hamburger Straße 33 21493 Schwarzenbek
T 04151 30 61 **F** 04151 30 62

Beratender Ingenieur für Vermessungswesen

Glinde

Oher Weg 2a 21509 Glinde
T 040 711820-0 **F** 040 711820-25
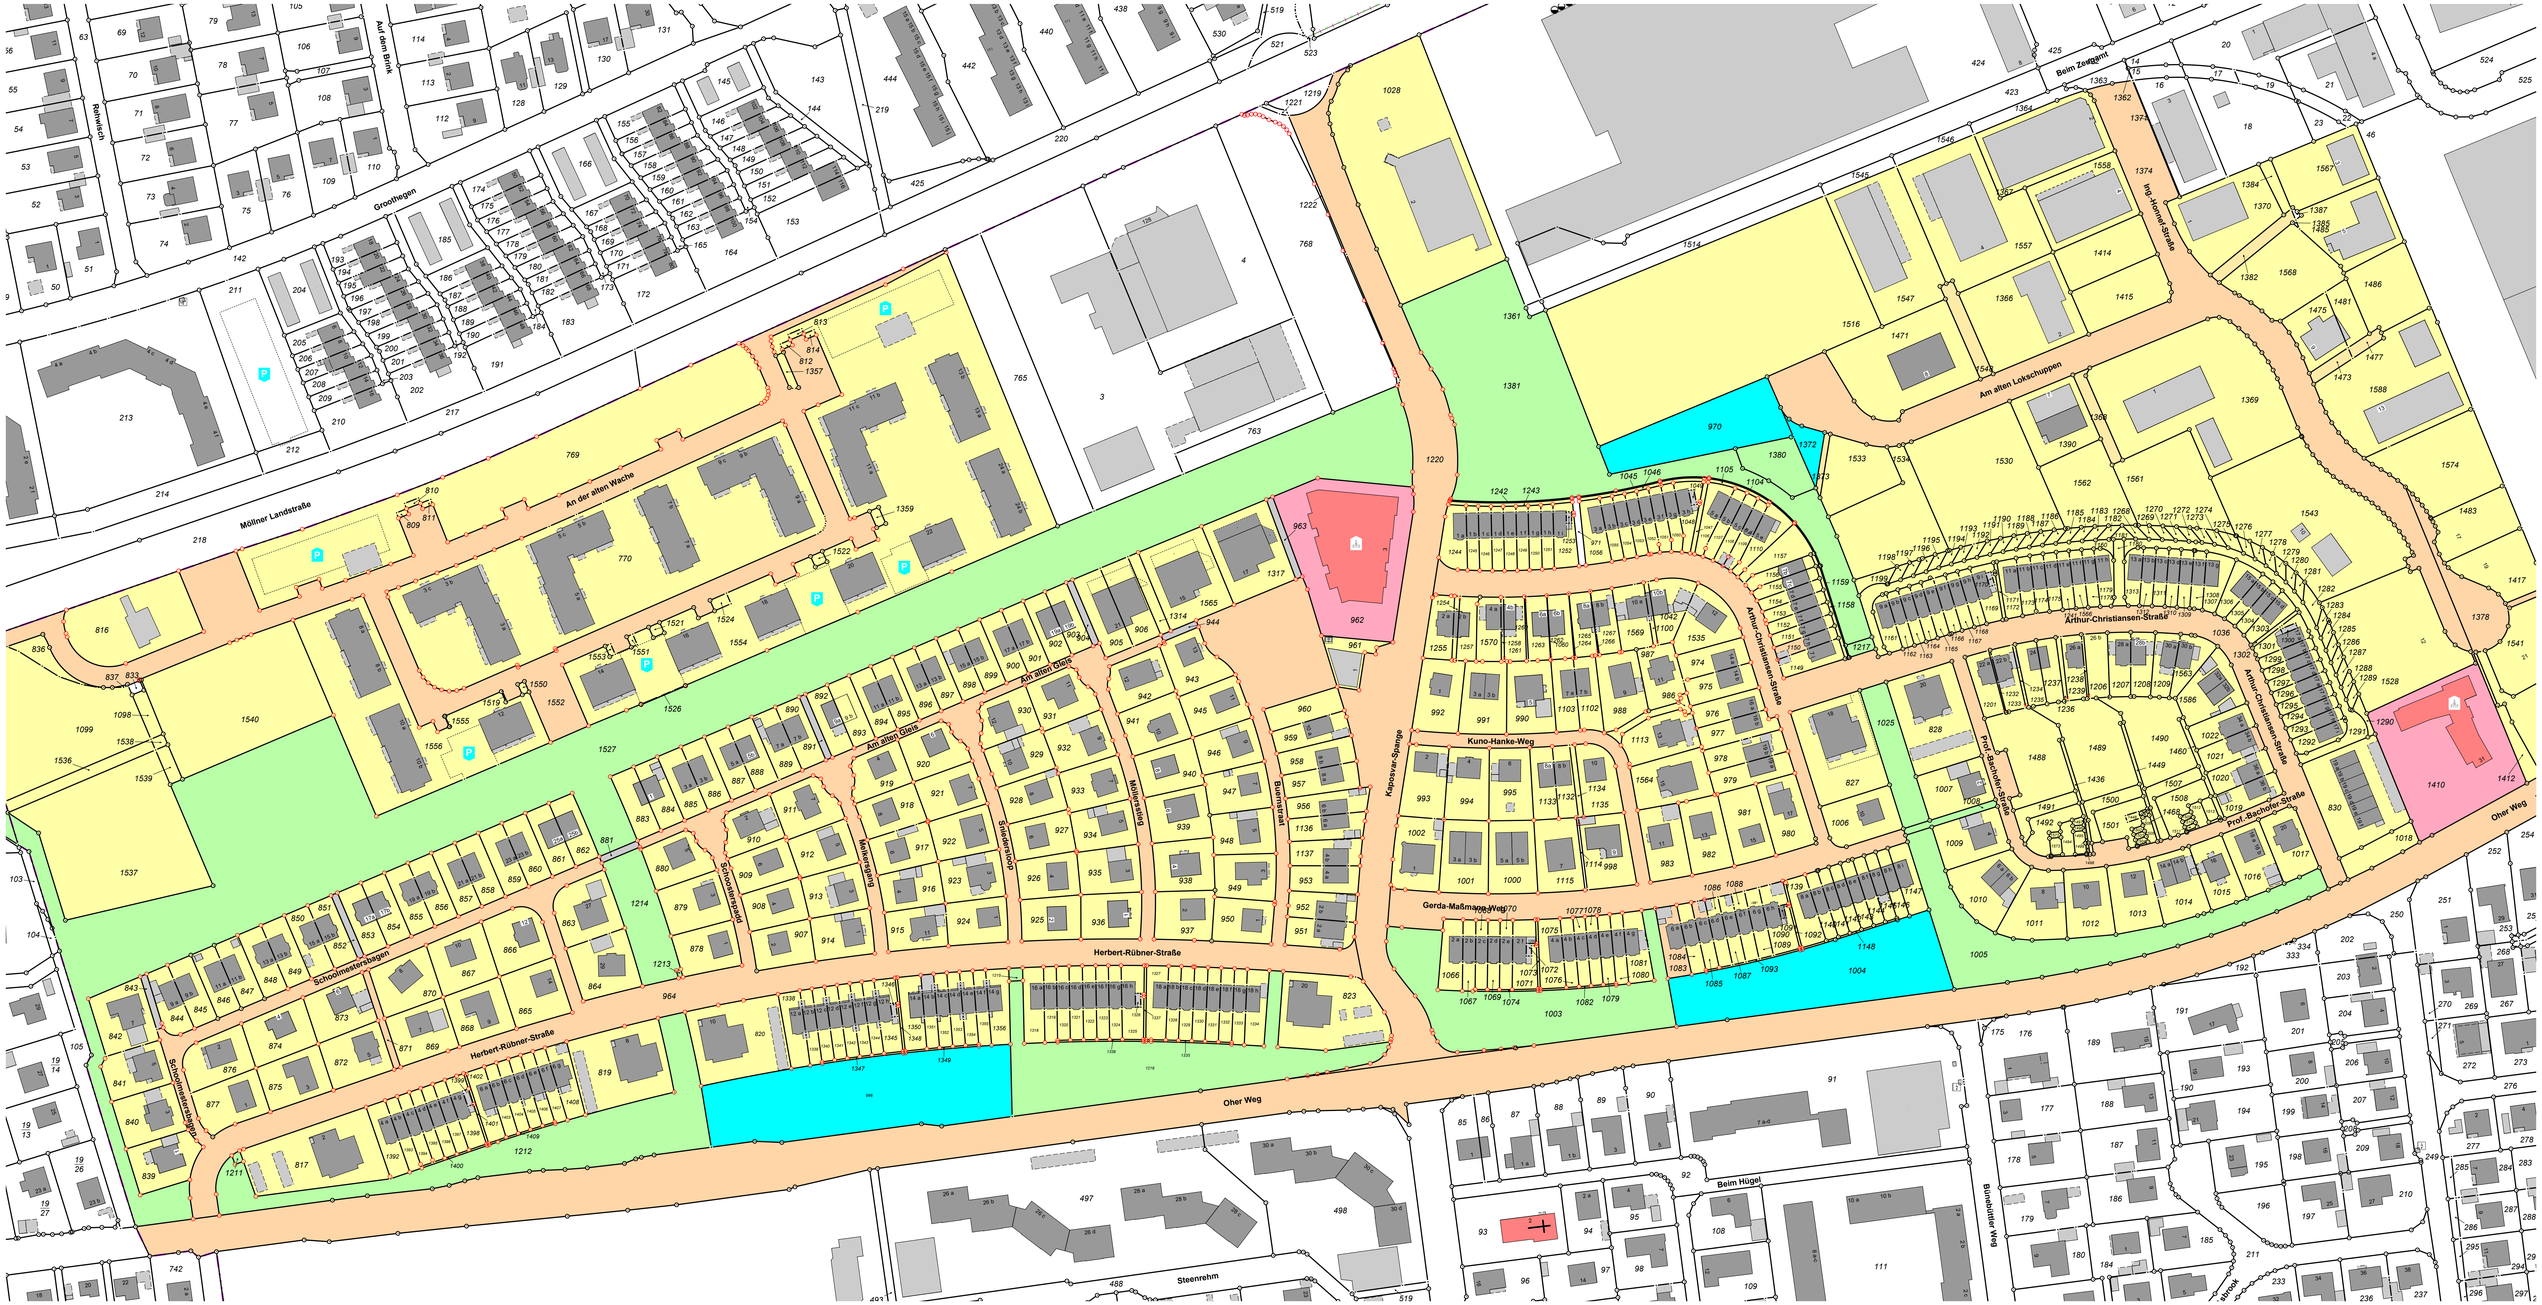
info@sw-vermessung.de www.sw-vermessung.de